



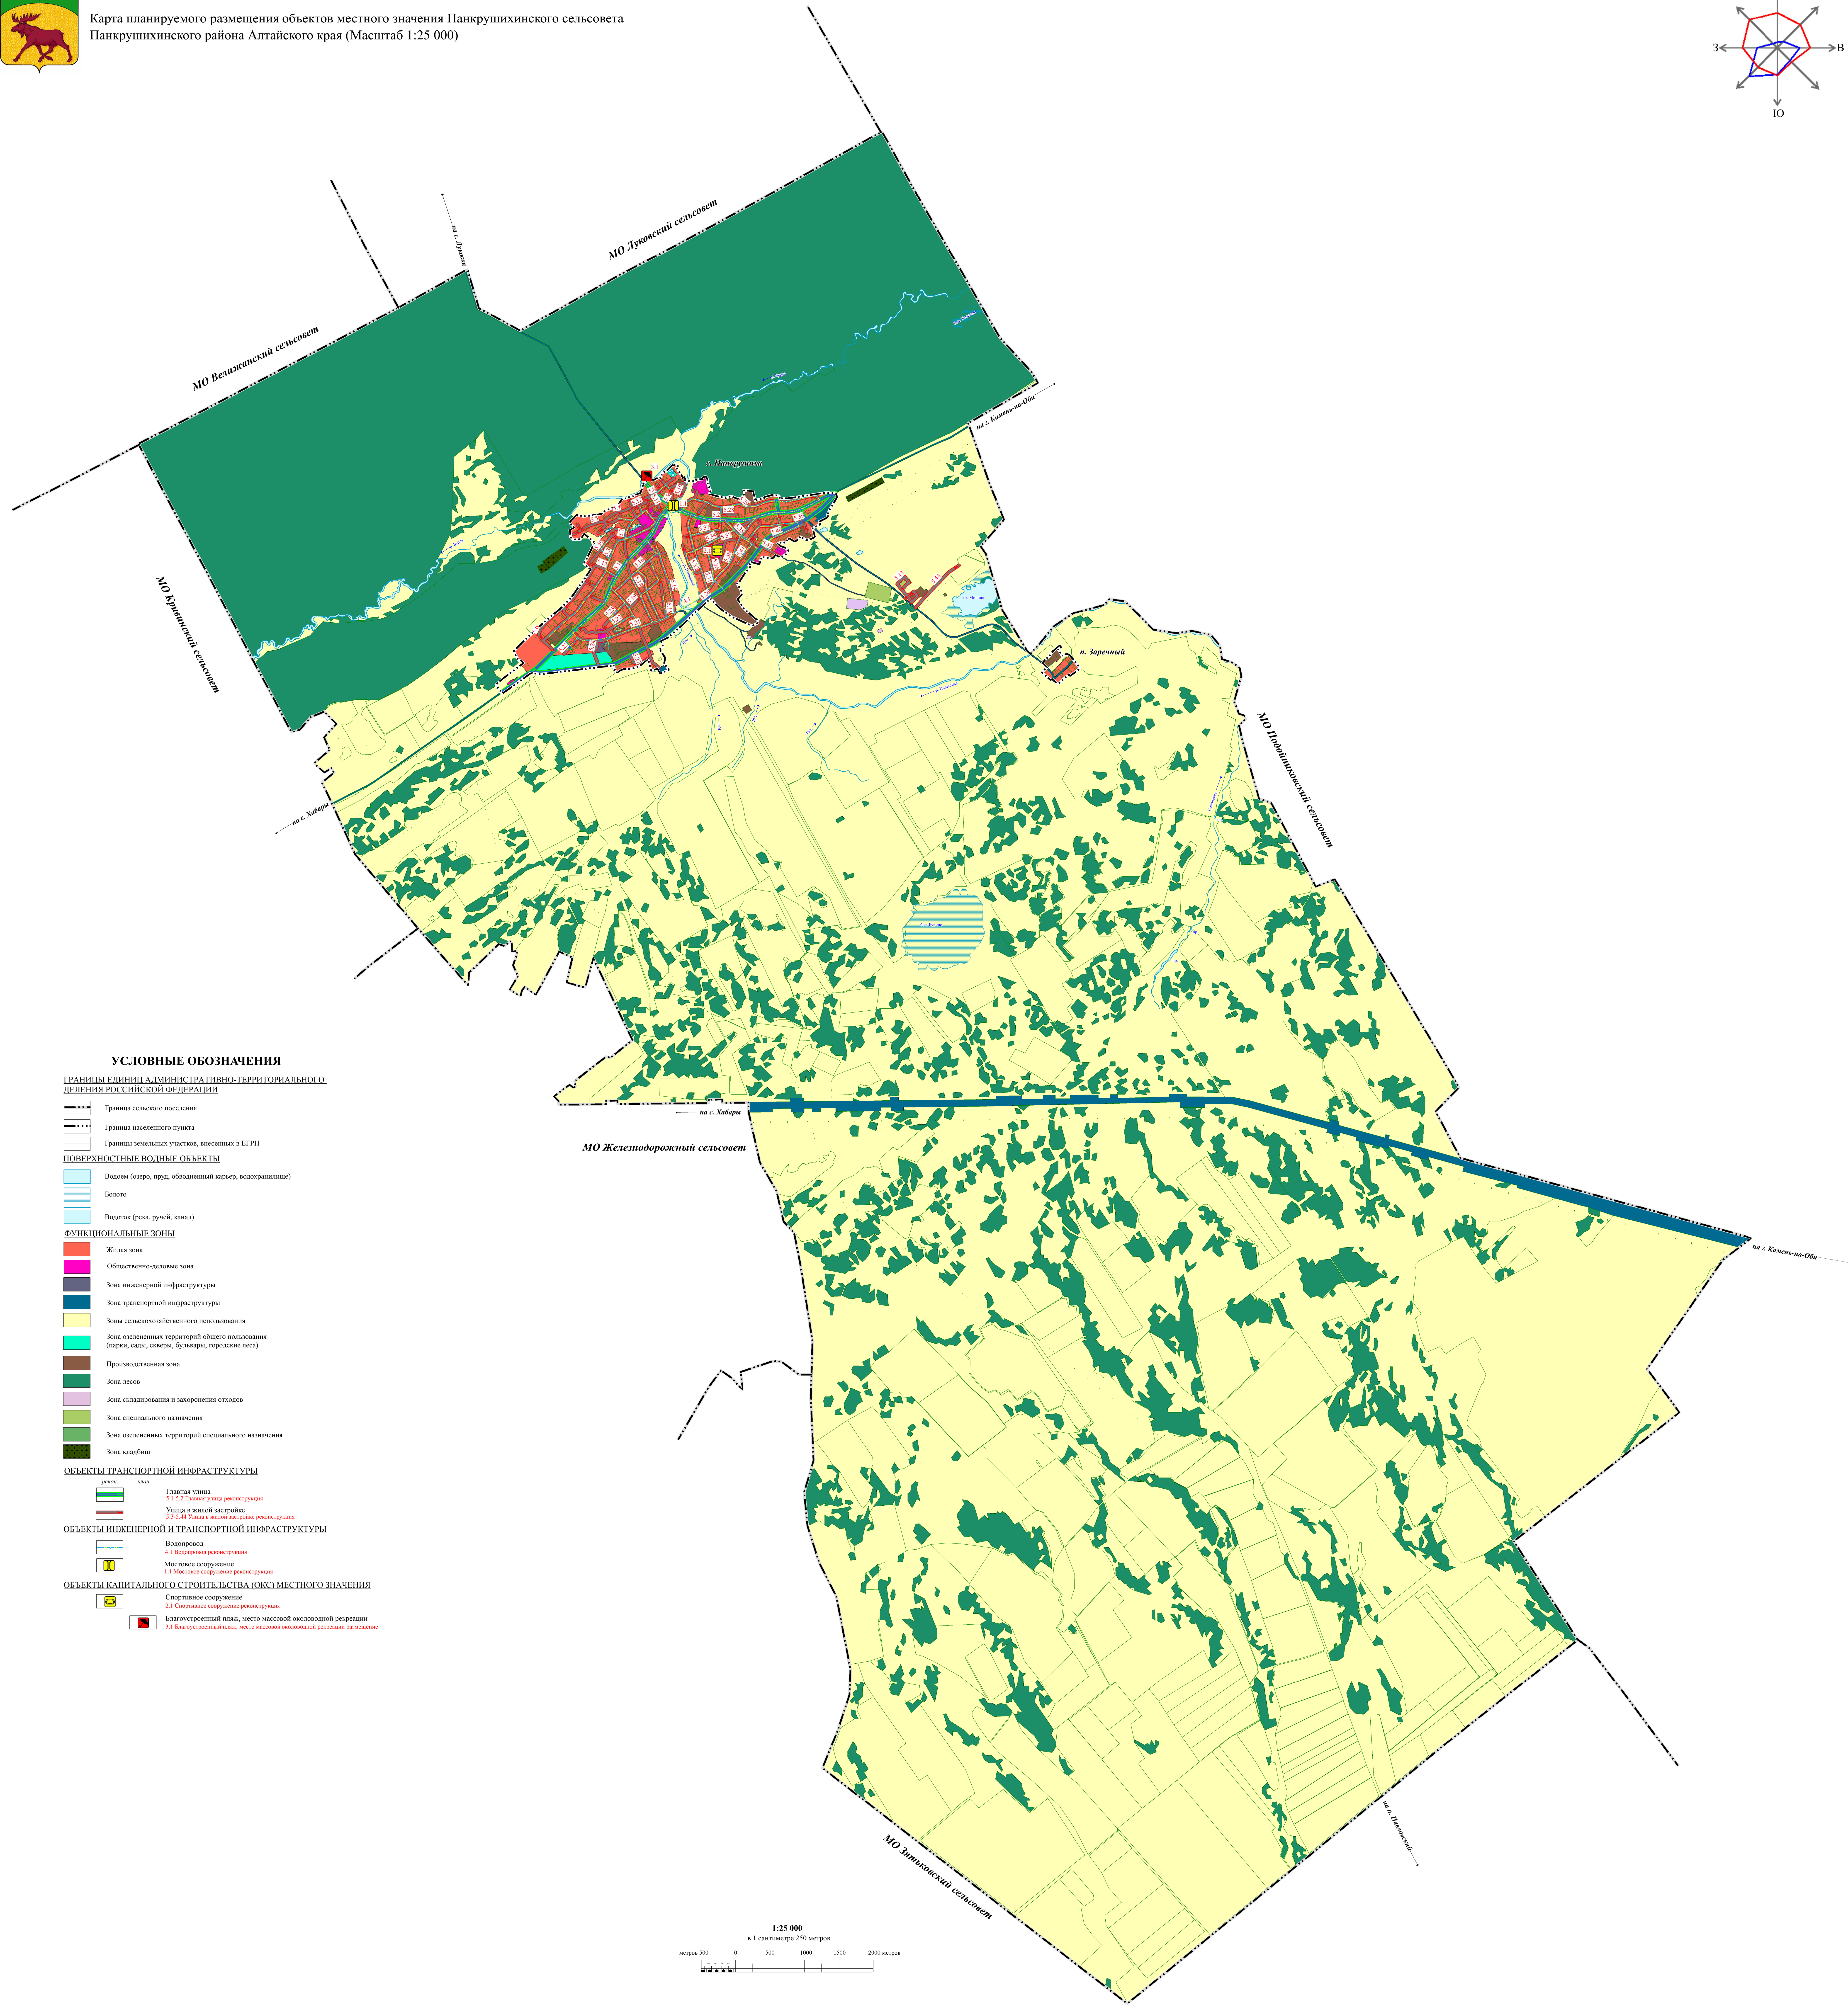

ГЕНЕРАЛЬНЫЙ ПЛАН МУНИЦИПАЛЬНОГО ОБРАЗОВАНИЯ ПАНКРУШИХИНСКИЙ СЕЛЬСОВЕТ ПАНКРУШИХИНСКОГО РАЙОНА АЛТАЙСКОГО КРАЯ

Карта планируемого размещения объектов местного значения Панкрушихинского сельсовета
Панкрушихинского района Алтайского края (Масштаб 1:25 000)

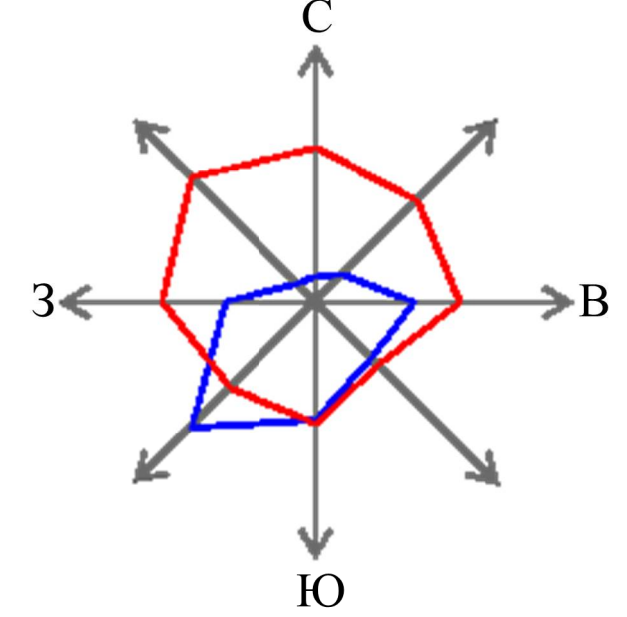

УСЛОВНЫЕ ОБОЗНАЧЕНИЯ

ГРАНИЦЫ ЕДИНИЦ АДМИНИСТРАТИВНО-ТЕРРИТОРИАЛЬНОГО ДЕЛЕНИЯ РОССИЙСКОЙ ФЕДЕРАЦИИ

Граница сельского поселения

Граница населенного пункта

Границы земельных участков, внесенных в ЕГРН

ПОВЕРХНОСТНЫЕ ВОДНЫЕ ОБЪЕКТЫ

Водоём (озеро, пруд, обводненный карьер, водохранилище)

Болото

Водоток (река, ручей, канал)

ФУНКЦИОНАЛЬНЫЕ ЗОНЫ

Жилая зона

Общественно-деловая зона

Зона инженерной инфраструктуры

Зона транспортной инфраструктуры

Зоны сельскохозяйственного использования

Зона озеленённых территорий общего пользования (парки, скверы, бульвары, городские леса)

Производственная зона

Зона лесов

Зона складирования и захоронения отходов

Зона специального назначения

Зона озеленённых территорий специального назначения

Зона кладбищ

ОБЪЕКТЫ ТРАНСПОРТНОЙ ИНФРАСТРУКТУРЫ

росш.

плот.

Главная улица5.1-5.2 Главная улица реконструкцияУлица в жилой застройке5.3-5.44 Улица в жилой застройке реконструкция**ОБЪЕКТЫ ИНЖЕНЕРНОЙ И ТРАНСПОРТНОЙ ИНФРАСТРУКТУРЫ**Водопровод4.1 Водопровод реконструкцияМостовое сооружение1.1 Мостовое сооружение реконструкция**ОБЪЕКТЫ КАПИТАЛЬНОГО СТРОИТЕЛЬСТВА (ОКС) МЕСТНОГО ЗНАЧЕНИЯ**Спортивное сооружение2.1 Спортивное сооружение реконструкцияБлагоустроенный пляж, место массовой оздоровительной рекреации3.1 Благоустроенный пляж, место массовой оздоровительной рекреации реконструкция