



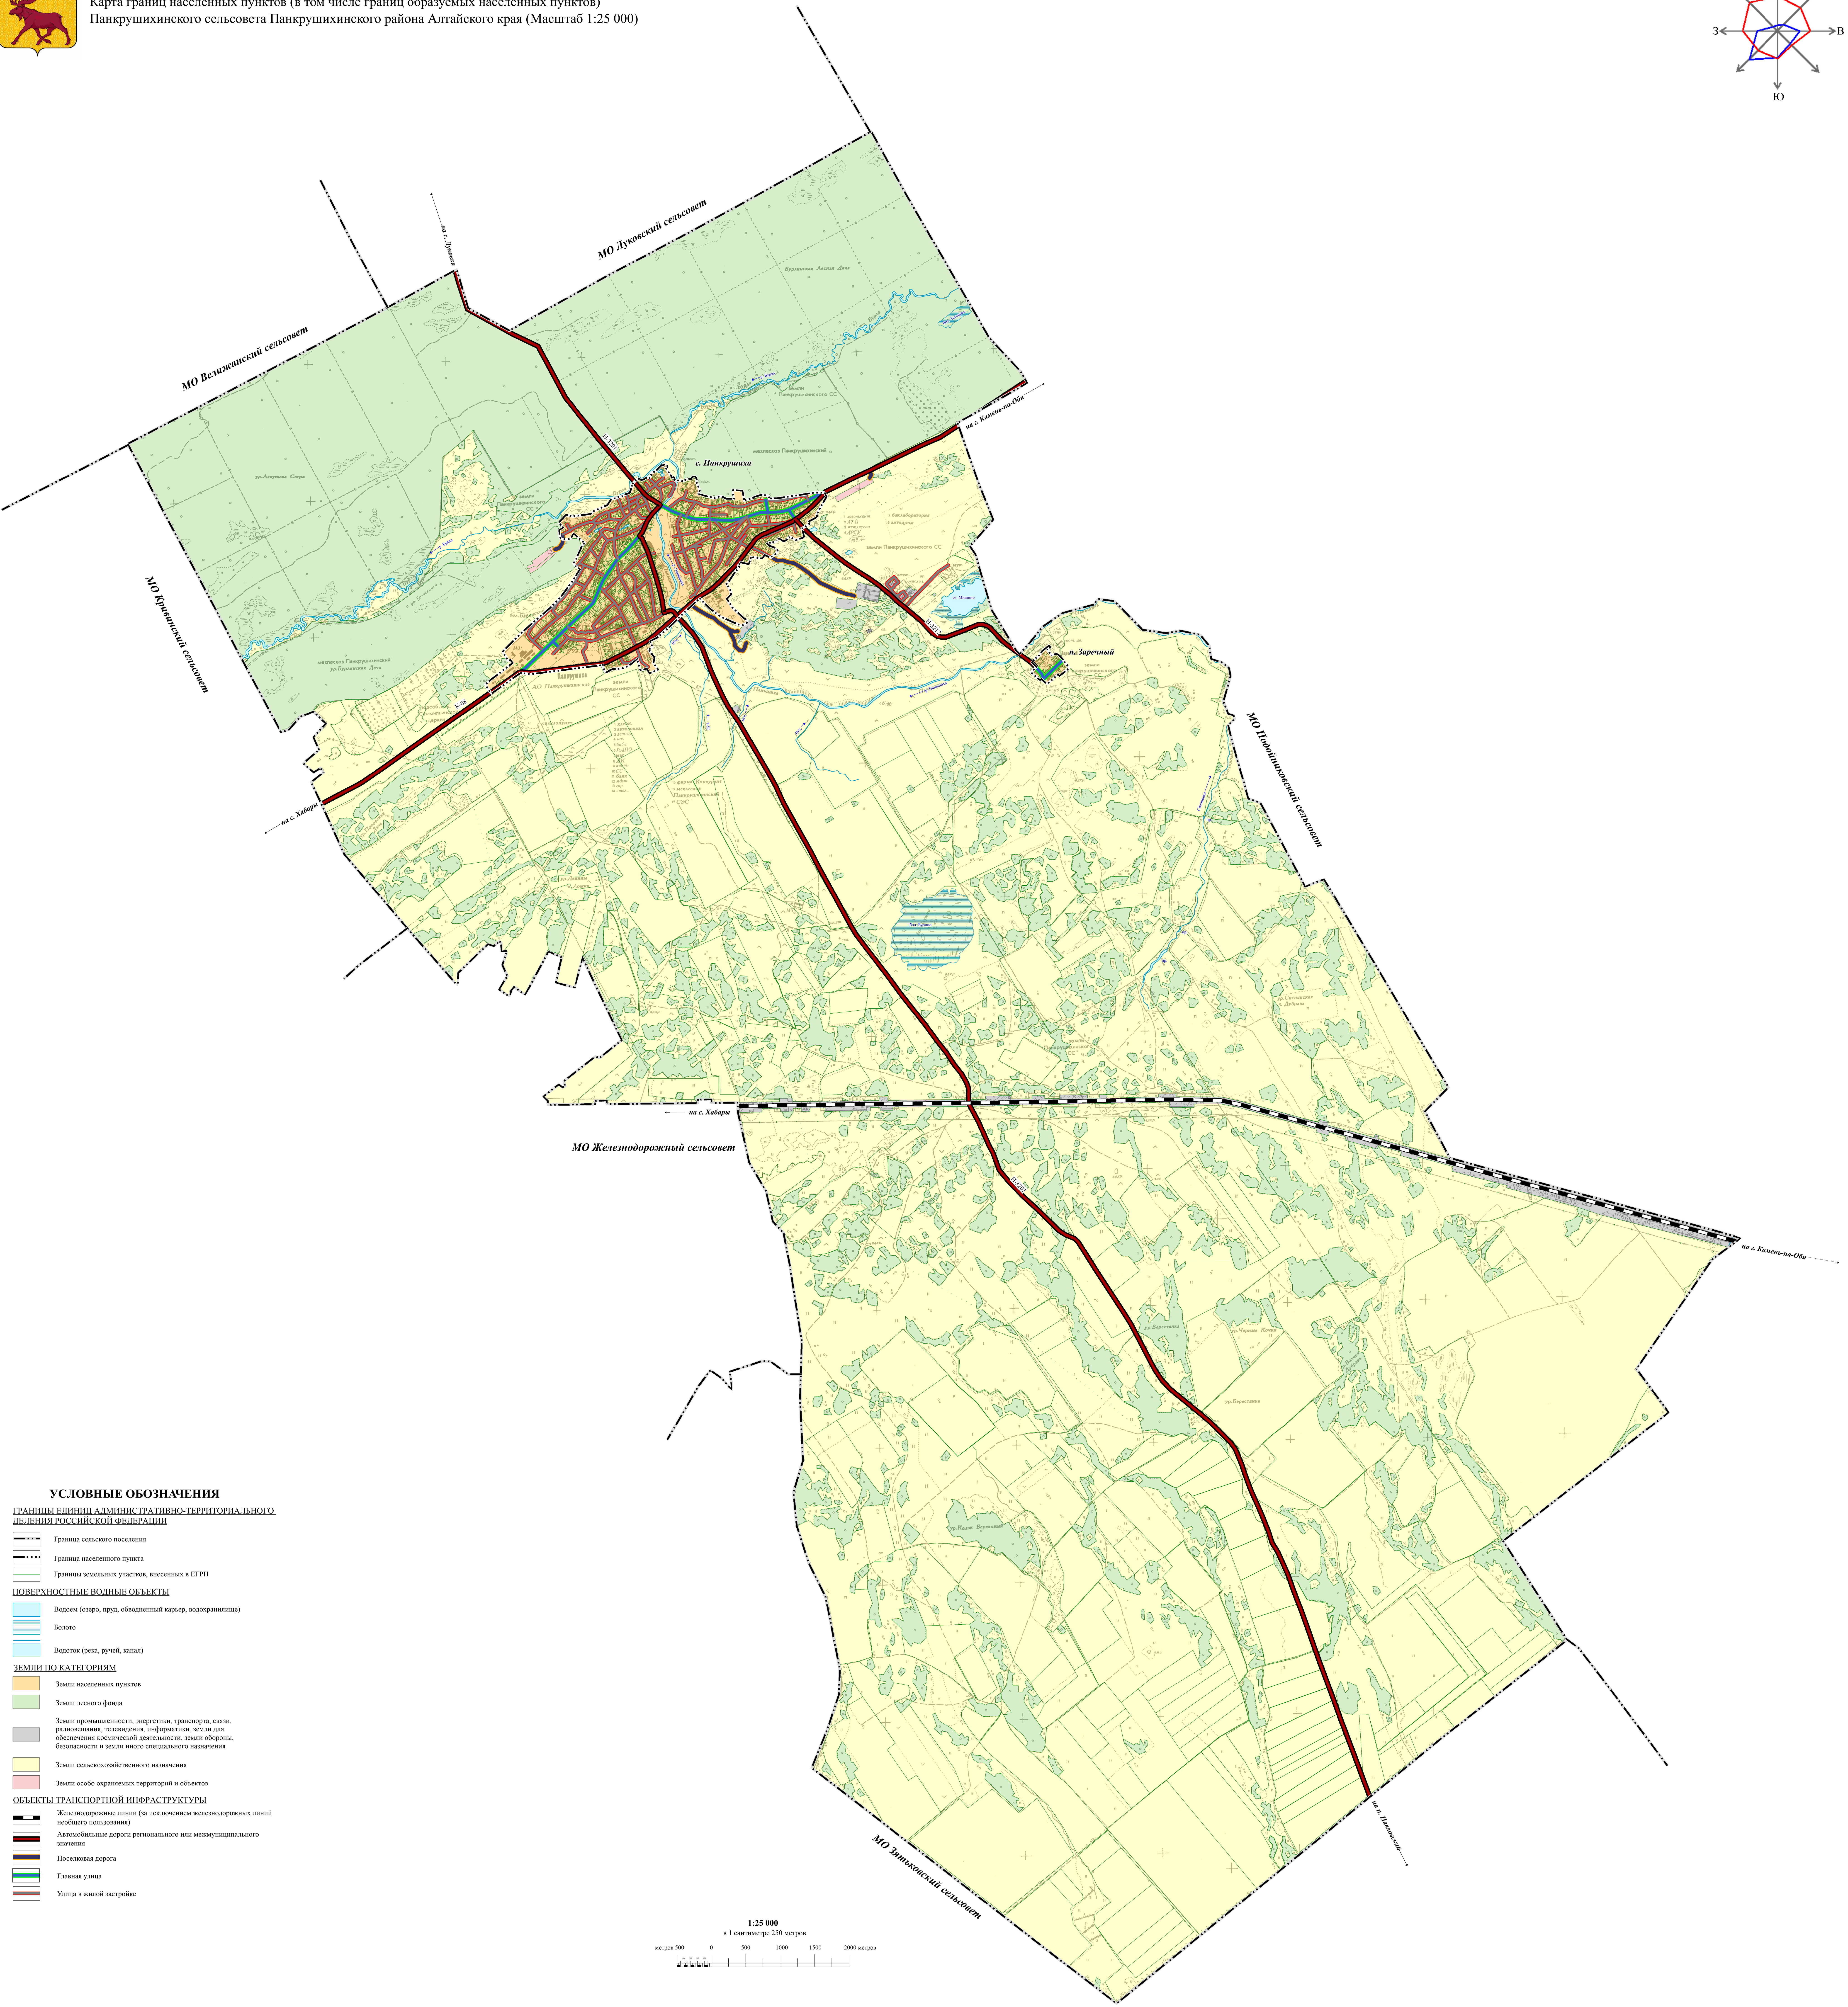

ГЕНЕРАЛЬНЫЙ ПЛАН МУНИЦИПАЛЬНОГО ОБРАЗОВАНИЯ ПАНКРУШИХИНСКИЙ СЕЛЬСОВЕТ ПАНКРУШИХИНСКОГО РАЙОНА АЛТАЙСКОГО КРАЯ

Карта границ населенных пунктов (в том числе границ образуемых населенных пунктов)
Панкрушихинского сельсовета Панкрушихинского района Алтайского края (Масштаб 1:25 000)

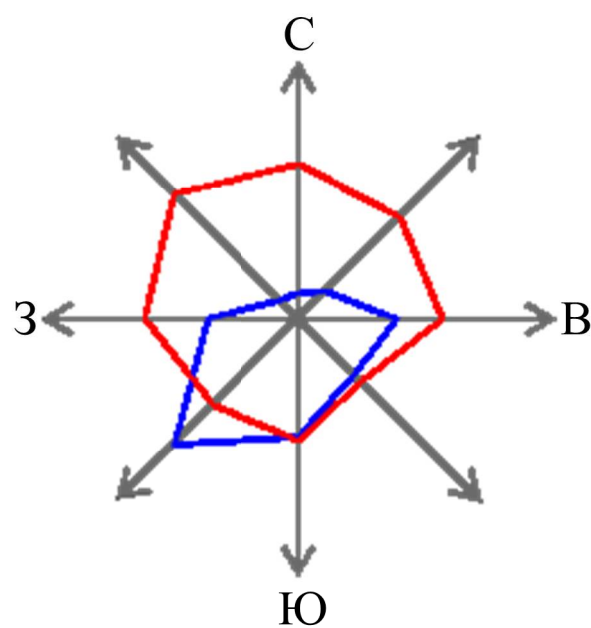

УСЛОВНЫЕ ОБОЗНАЧЕНИЯ
ГРАНИЦЫ ЕДИНИЦ АДМИНИСТРАТИВНО-ТЕРРИТОРИАЛЬНОГО ДЕЛЕНИЯ РОССИЙСКОЙ ФЕДЕРАЦИИ
Граница сельского поселения
Граница населенного пункта
Границы земельных участков, внесенных в ЕГРН

ПОВЕРХНОСТНЫЕ ВОДНЫЕ ОБЪЕКТЫ
Водоем (озеро, пруд, обводненный карьер, водохранилище)
Болото
Водоток (река, ручей, канал)

ЗЕМЛИ ПО КАТЕГОРИЯМ
Земли населенных пунктов
Земли лесного фонда
Земли промышленности, энергетики, транспорта, связи, радиовещания, телевидения, информатики, земли для обеспечения космической деятельности, земли обороны, безопасности и земли иного специального назначения
Земли сельскохозяйственного назначения
Земли особо охраняемых территорий и объектов

ОБЪЕКТЫ ТРАНСПОРТНОЙ ИНФРАСТРУКТУРЫ
Железнодорожные линии (за исключением железнодорожных линий общего пользования)
Автомобильные дороги регионального или межмуниципального значения
Поселковая дорога
Главная улица
Улицы в жилой застройке

