


# Правила землепользования и застройки части территории муниципального образования Кривинский сельсовет Панкрушихинского района Алтайского края

Карта градостроительного зонирования и зон с особыми условиями использования части территории МО Кривинский сельсовет. Масштаб 1:5000

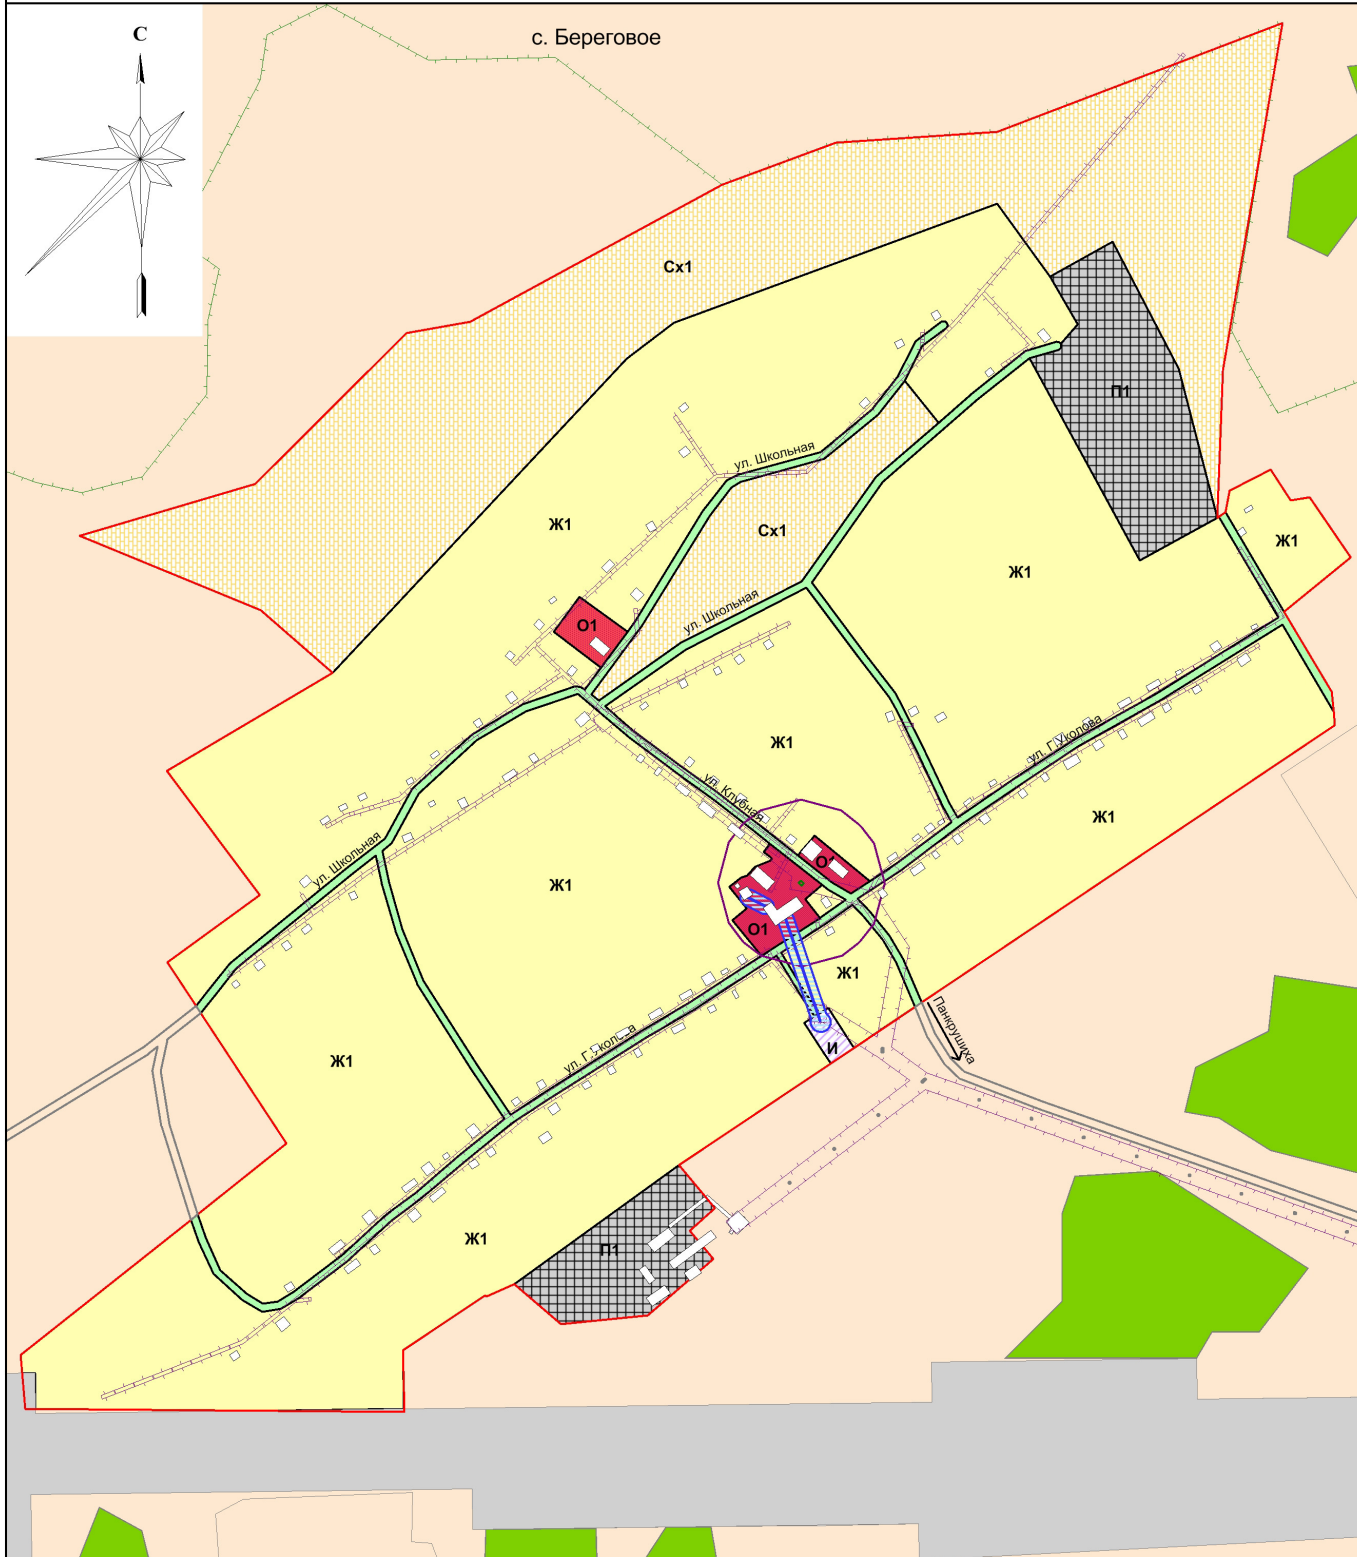

## УСЛОВНЫЕ ОБОЗНАЧЕНИЯ

- граница населенного пункта по существующей застройке
- граница объектов культурного наследия
- ТЕРРИТОРИАЛЬНЫЕ ЗОНЫ**
- зона застройки индивидуальными жилыми домами (Ж1)
- общественно-деловая зона (О1)
- зона инженерной инфраструктуры
- зона сельскохозяйственных угодий (Сх1)
- производственная зона (П1)
- Земли промышленности, энергетики, транспорта, связи, радиовещания, телевидения, информатики, земли для обеспечения космической деятельности, земли обороны, безопасности и земли иного специального назначения

## ТЕРРИТОРИИ, ДЛЯ КОТОРЫХ ГРАДОСТРОИТЕЛЬНЫЙ РЕГЛАМЕНТ НЕ УСТАНОВЛИВАЕТСЯ

- Земли сельскохозяйственного назначения

## ТЕРРИТОРИИ, НА КОТОРЫЕ ГРАДОСТРОИТЕЛЬНЫЙ РЕГЛАМЕНТ НЕ РАСПРОСТРАНЯЕТСЯ

- Зона иного назначения (территории общего пользования: улично-дорожная сеть, береговая полоса)

## ГРАНИЦЫ ЗОН С ОСОБЫМИ УСЛОВИЯМИ ИСПОЛЬЗОВАНИЯ ТЕРРИТОРИЙ

- Охранная зона ЛЭП
- Охранная зона объектов культурного наследия
- Зона охраны природных объектов
- Зона санитарной охраны источников питьевого водоснабжения
- водопровод

МК-3- ПЗиЗ-2017					
Правила землепользования и застройки части территории МО Кривинский сельсовет Панкрушихинского района Алтайского края					
Директор	Л.А. Калачева	Карта градостроительного зонирования части территории МО Кривинский сельсовет Панкрушихинского района Алтайского края	стадия	лист	листов
Инженер			ПЗЗ	1	3
Карта градостроительного зонирования и зон с особыми условиями использования части территории МО Кривинский сельсовет Масштаб 1:5000 с. Береговое			ООО "СибПроект" г. Барнаул 2017 г.		