


Правила землепользования и застройки части территории муниципального образования Кривинский сельсовет Панкрушихинского района Алтайского края

Карта градостроительного зонирования и зон с особыми условиями использования части территории МО Кривинский сельсовет. Масштаб 1:5000

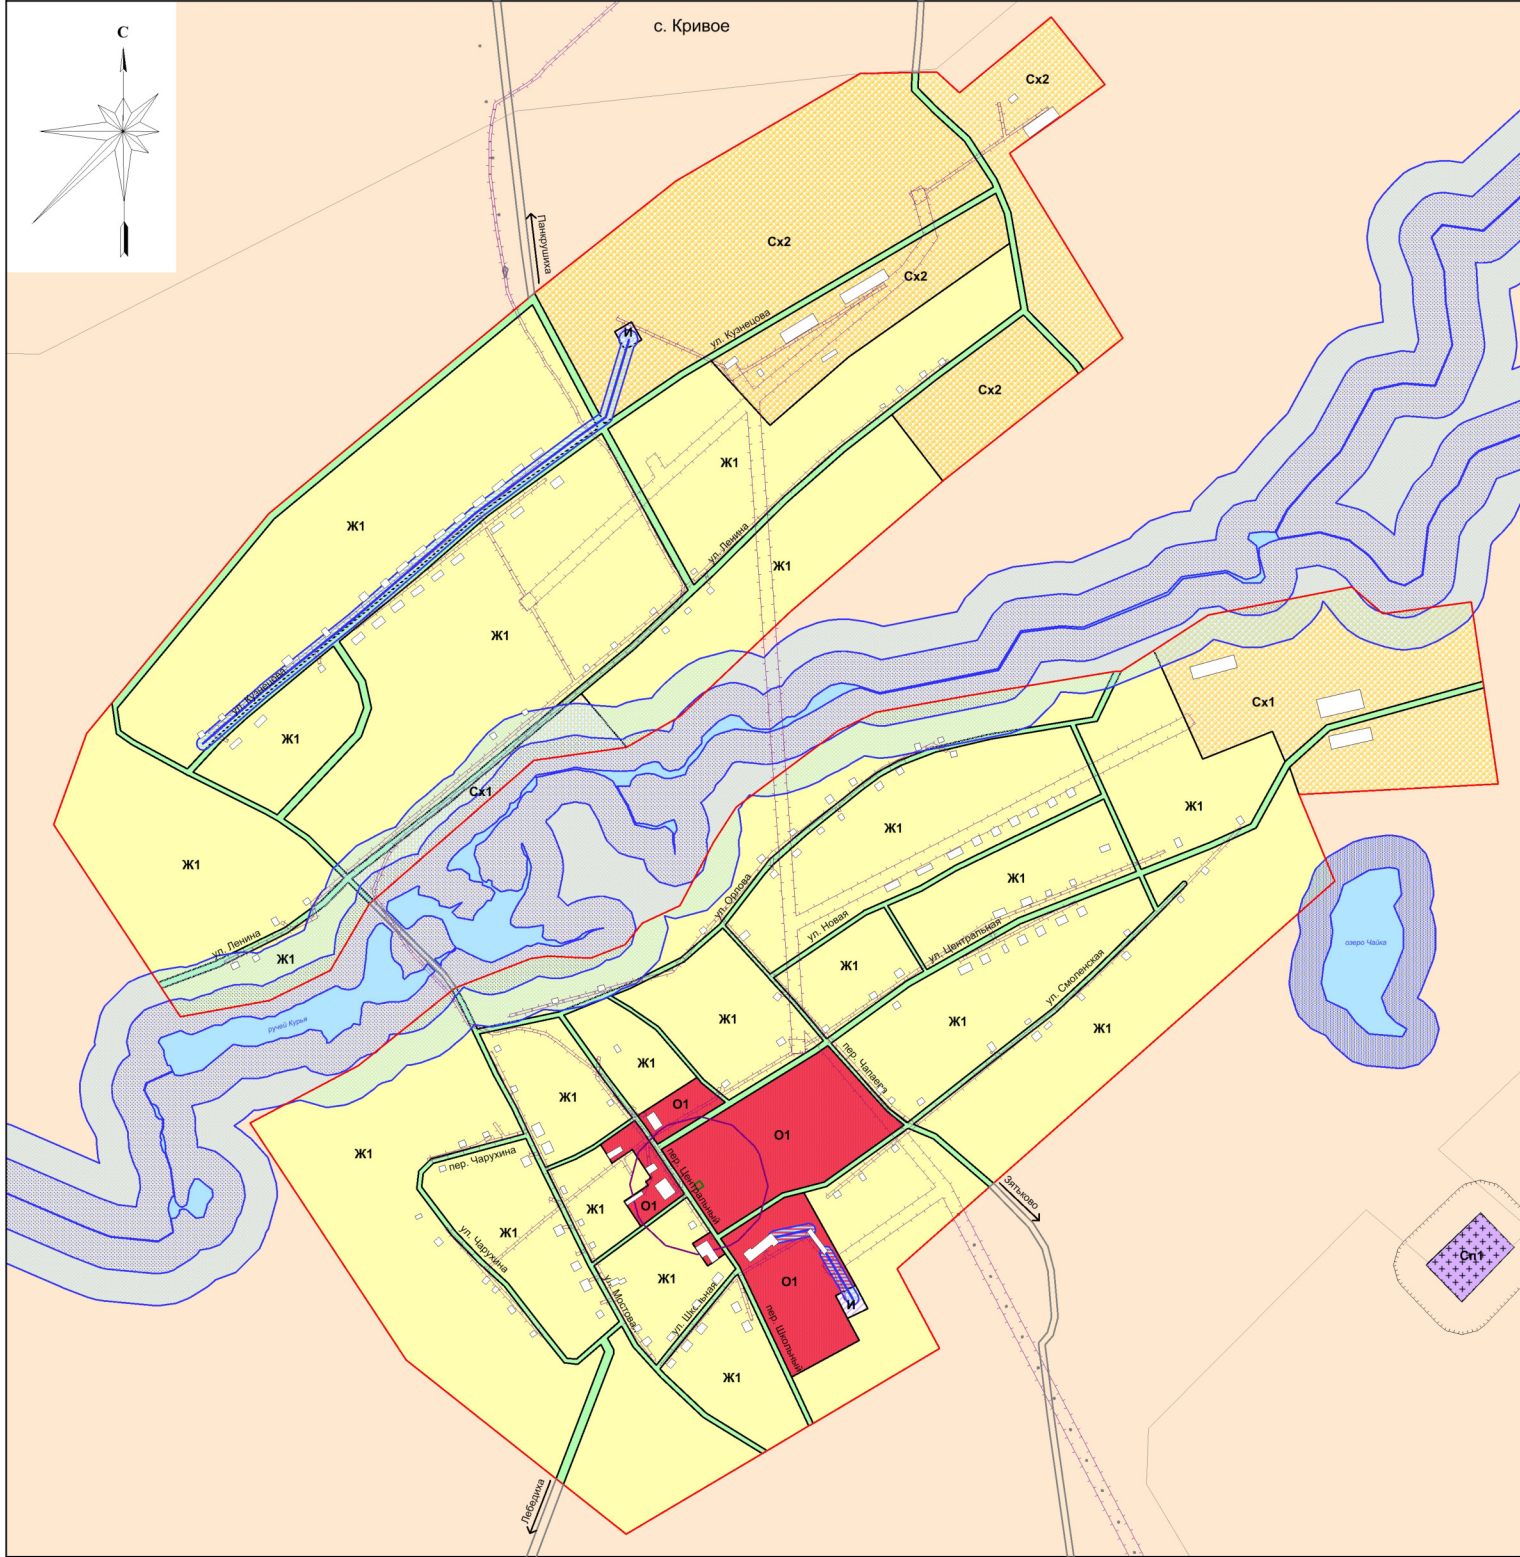

УСЛОВНЫЕ ОБОЗНАЧЕНИЯ

- граница населенного пункта по существующей застройке
- граница объектов культурного наследия
- ТЕРРИТОРИАЛЬНЫЕ ЗОНЫ**
- зона застройки индивидуальными жилыми домами (Ж1)
- общественно-деловая зона (О1)
- ЗОНА СЕЛЬСКОХОЗЯЙСТВЕННОГО ИСПОЛЬЗОВАНИЯ**
- зона сельскохозяйственных угодий (Сх1)
- зона, предназначенная для размещения сельскохозяйственных объектов (Сх2)
- зона инженерной инфраструктуры (И)
- Земли промышленности, энергетики, транспорта, связи, радиовещания, телевидения, информатики, земли для обеспечения космической деятельности, земли обороны, безопасности и земли иного специального назначения
- ТЕРРИТОРИИ, ДЛЯ КОТОРЫХ ГРАДОСТРОИТЕЛЬНЫЙ РЕГЛАМЕНТ НЕ УСТАНОВЛИВАЕТСЯ**
- земли сельскохозяйственного назначения
- ТЕРРИТОРИИ, НА КОТОРЫЕ ГРАДОСТРОИТЕЛЬНЫЙ РЕГЛАМЕНТ НЕ РАСПРОСТРАНЯЕТСЯ**
- Зона иного назначения (территории общего пользования: улично-дорожная сеть, береговая полоса)
- ГРАНИЦЫ ЗОН С ОСОБИМИ УСЛОВИЯМИ ИСПОЛЬЗОВАНИЯ ТЕРРИТОРИЙ**
- охранный зона ЛЭП
- охранный зона объектов культурного наследия
- зона санитарной охраны источников питьевого водоснабжения
- прибрежная защитная полоса
- Водоохранная зона

МК-3- ПЗиЗ-2017					
Правила землепользования и застройки части территории МО Кривинский сельсовет Панкрушихинского района Алтайского края					
Директор	Л.А. Каланева	Карта градостроительного зонирования части территории МО Кривинский сельсовет Панкрушихинского района Алтайского края	стадия	лист	листов
Исполнитель		Карта градостроительного зонирования и зон с особыми условиями использования части территории МО Кривинский сельсовет Масштаб 1:5000 с. Кривое	ПЗЗ	1	3
			ООО "СибПроект" г. Барнаул 2017 г.		